

# Altstadtquartier Lichtenstein

## Dachgeschoss

**Hier finden Sie den Grundriss des Raumes mit verschiedenen Möglichkeiten für die Tischaufstellung.**

Die Beispiele zeigen unter anderem den Grundriss des Raumes sowie einige Beispiele, wie Sie den Raum für Ihre Hochzeit nutzen können. Zum Beispiel zeigen wir, wie eine mögliche Tischaufstellung aussehen könnte, wo das Catering platziert werden kann, wo die Tanzfläche mit DJ ideal wäre oder auch, wo eine Fotobox aufgestellt werden könnte.

Bitte beachten Sie, dass dies lediglich Vorschläge von unserer Seite sind, die Sie bei der Planung unterstützen sollen. Natürlich können Sie die Aufstellung ganz nach Ihren Wünschen und Vorstellungen anpassen.

Wenn Sie dazu noch Fragen habt oder weitere Unterstützung benötigt, stehen wir Ihnen gerne zur Verfügung.



**ALTSTADT-QUARTIER**

Lichtenstein

# Altstadtquartier Lichtenstein

## Dachgeschoss M1:100 | Einrichtungsvorschlag hier für 66 Personen

### Stuhl

45 x 41 cm

### Tisch rechteckig

73 x 153 cm

### Bankettisch

180 x 74 cm

### Tisch rund

Ø 154 cm


### Stehtisch

Ø 77 cm

### Geschirrspüler

GS

### Säulen

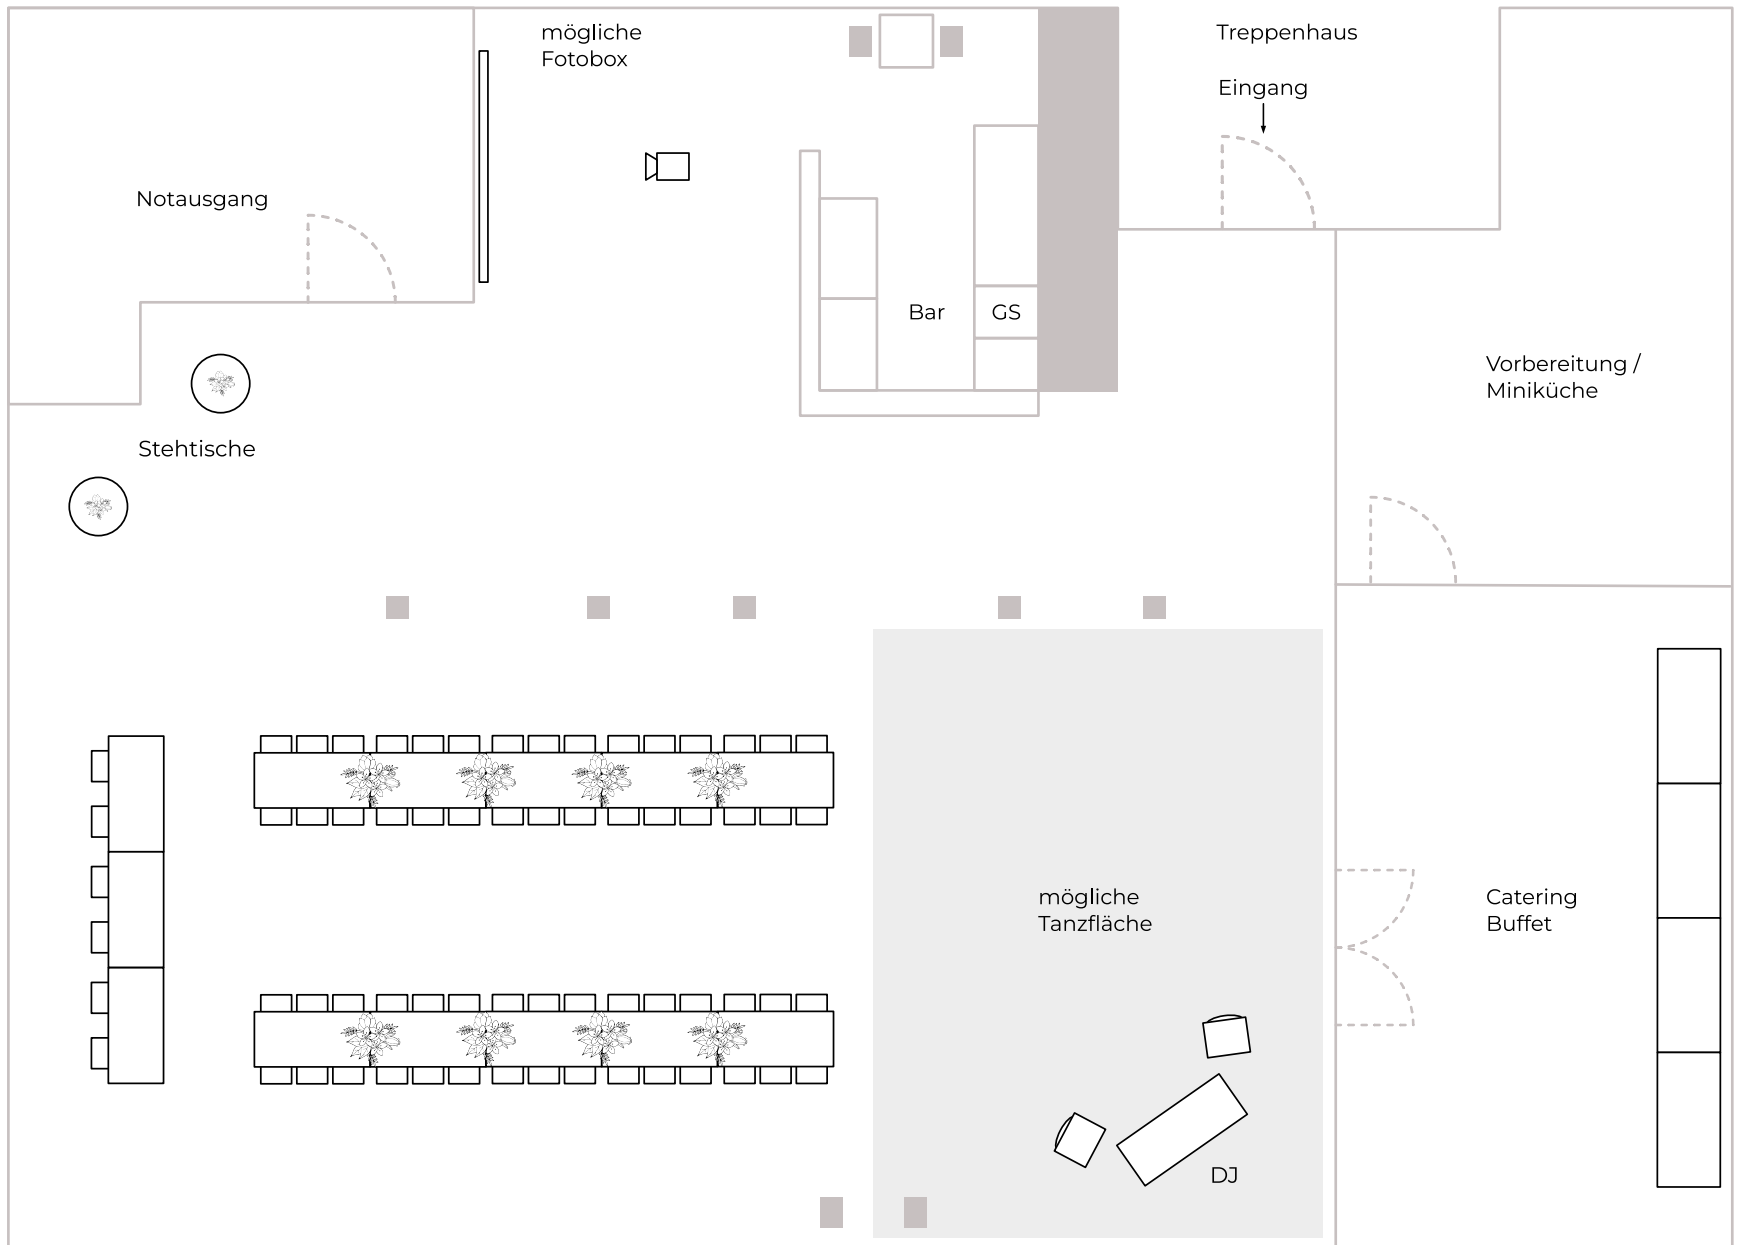

# Altstadtquartier Lichtenstein

## Dachgeschoss M1:100 | Einrichtungsvorschlag hier für 60 Personen

### Stuhl

45 x 41 cm

### Tisch rechteckig

73 x 153 cm

### Bankettisch

180 x 74 cm

### Tisch rund

Ø 154 cm

### Stehtisch

Ø 77 cm

### Geschirrspüler

GS

### Säulen

